WOOD ALU CLADS

(FRAME + SASH)

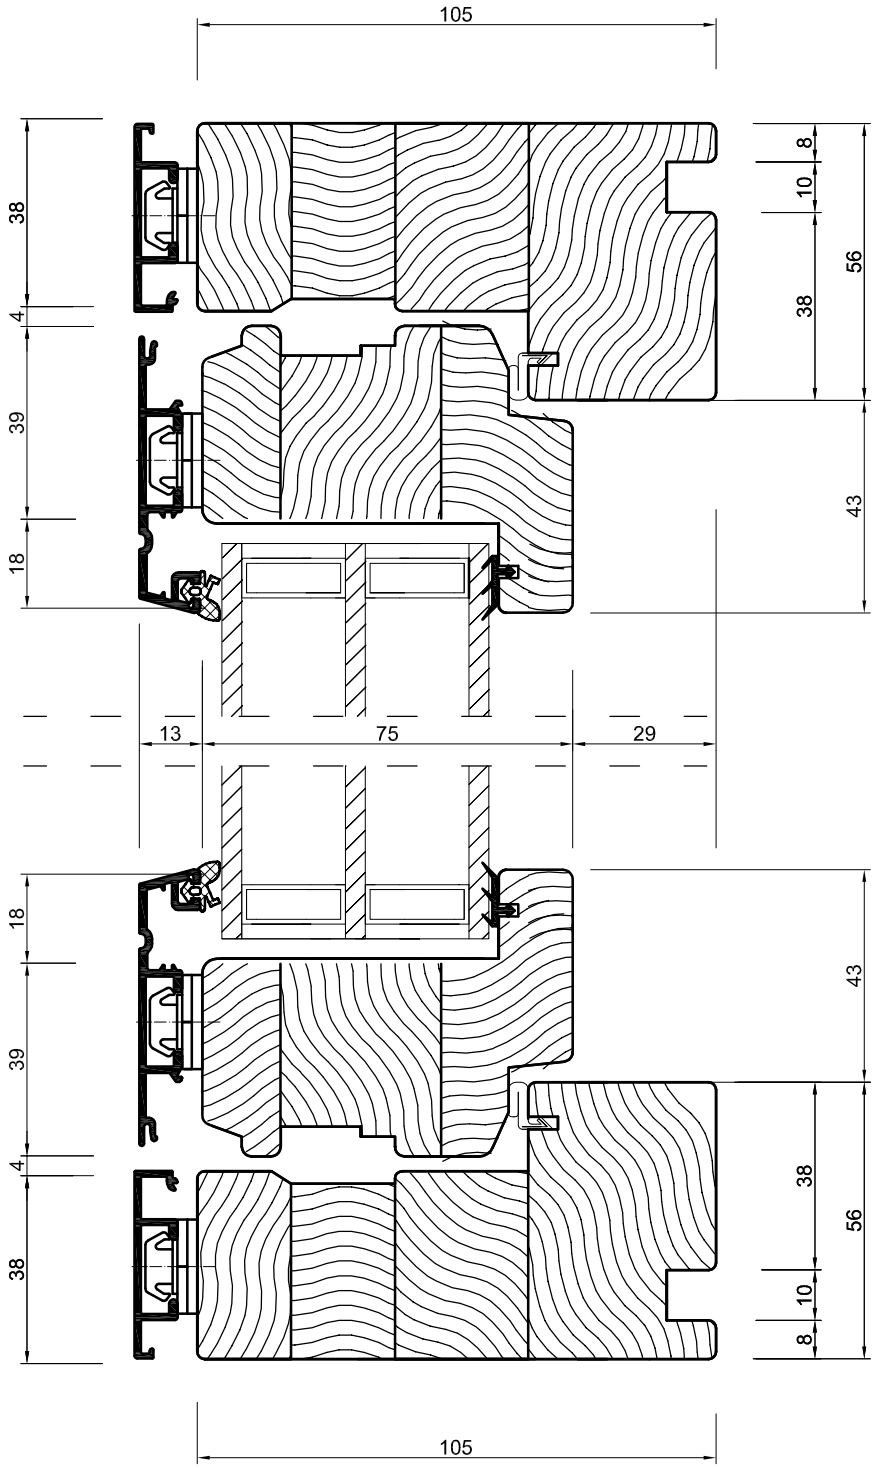

IN OPTION

HORIZONTAL VIEW

AGAT+ Sp. z o.o.
FABRYKA OKIEN I DRZWI